


LEGENDA MATERIÁLŮ

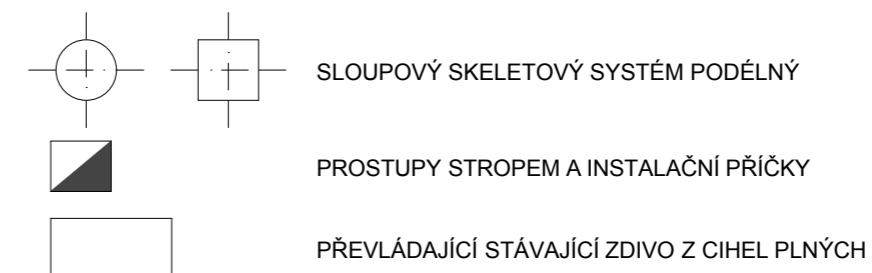

LEGENDA MÍSTNOSTÍ 3.NP		
Č. mís	Jméno místnosti	Plocha (m2)
3.01	SCHODIŠŤOVÁ HALA J	57,62
3.02	VÝTAH 1	9,00
3.03	KOMUNIKACE	8,52
3.04	WC ŽENY	8,27
3.05	SPRCHA	2,65
3.06	ÚKL.KOM.	2,28
3.07	KOMUNIKACE	8,25
3.08	WC MUŽI	13,65
3.09	TECHN. MÍSTNOST - ÚDRŽBA	27,82
3.10	PROVOZNÍ HALA	423,24
3.11	ADMINISTRATIVA	64,94
3.12	ADMINISTRATIVA- ARCHIV	15,29
3.13	ADMINISTRATIVA	44,80
3.14	ADMINISTRATIVA	24,30
3.15	ADMINISTRATIVA	13,95

3.16	ADMINISTRATIVA	18,26
3.17	ADMIN.- ARCHIV	3,49
3.18	ADMINISTRATIVA	368,97
3.18 A	ADMINISTRATIVA	61,25
3.19	KUCHYŇKA	22,02
3.20	TECHN. MÍSTN. 1	9,74
3.21	TECHN. MÍSTN. 2	8,88
3.22	ADMINISTRATIVA	32,29
3.23	ADMINISTRATIVA	28,14
3.24	ADMINISTR.- RECEPCE, DENNÍ M.	178,33
3.25	SCHODIŠŤOVÁ HALA S	57,99
3.26	KOMUNIKACE	14,44
3.27	VÝTAH 2	5,76
3.28	ÚKLID K.	2,82
3.29	SPRCHA	2,27
3.30	WC ŽENY	8,27
3.31	WC MUŽI	14,08
3.32	TECHN. MÍSTNOST - ŠATNA	27,46

ÚROVEŇ 0,000 - STÁVAJÍCÍ ÚROVEŇ I.NP OBJEKTU

INVESTOR:	VITRUM Rožnov,s.r.o., Televizní 2615, Rožnov pod Radhoštěm		VYPRACOVAL:	Ing.Arch. Karel JANČA Žerotínská 2655 756 61 Rožnov pod Radhoštěm http://jancaarchitect.blogspot.com	
MÍSTO STAVBY:	Rožnov pod Radhoštěm, Zlínský kraj, ČR		STÁVAJÍCÍ STAV	FORMÁT:	3 x A4
KATASTRÁLNÍ ÚZEMÍ:	Rožnov pod Radhoštěm	ČÍSLO PARCELY:		1311	STUPEŇ:
PROFESE: SO 01.01. STAVEBNÍ ŘEŠENÍ - PASPORTIZACE STAVBY			VÝKRES: Půdorys 3.NP		
			<h1>PRŮMYSLOVÝ OBJEKT</h1>		
MĚŘÍTKO: 1:200					
			VÝKRESU:		